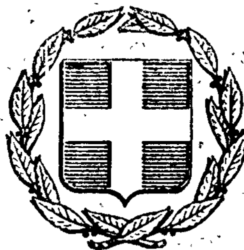


ΕΦΗΜΕΡΙΣ ΤΗΣ ΚΥΒΕΡΝΗΣΕΩΣ
ΤΗΣ ΕΛΛΗΝΙΚΗΣ ΔΗΜΟΚΡΑΤΙΑΣ

ΕΝ ΑΘΗΝΑΙΣ ΤΗ 18 ΜΑΪΟΥ 1979 | ΤΕΥΧΟΣ ΤΕΤΑΡΤΟΝ | ΑΡΙΘΜΟΣ ΦΥΛΛΟΥ 287

ΠΕΡΙΕΧΟΜΕΝΑ

ΑΠΑΛΛΟΤΡΙΩΣΕΙΣ

ΑΠΟΦΑΣΕΙΣ

Περὶ κηρύξεως ὡς ἀναδασωτέας διακατεχομένης δασικῆς ἐκτάσεως ἐμβαδοῦ 8 στρεμμάτων κειμένης εἰς τὴν περιφέρειαν Κοινότητος Χουμερίου, Ν. Ρεθύμνης. 1

Περὶ ἀναγκαστικῆς ἀπαλλοτριώσεως κτημάτων γιὰ κατασκευὴ τῆς ἐθνικῆς ὁδοῦ Θεσσαλονίκης — Ἀρναίας — Ἱερισσοῦ (ἔργο συντηρήσεως 7671007 Δ.Ε.). 2

ΑΝΑΚΟΙΝΩΣΕΙΣ

Περὶ ἀνακοινώσεως παρακαταθέσεως ἀποζημιώσεως γιὰ ἀπαλλοτρίωση ἀκινήτων γιὰ τὴν κατασκευὴ τοῦ φράγματος Μόρνου καὶ τῶν ὑπολοίπων τμημάτων τοῦ ὑδραγωγείου Μόρνου. 3

ΠΟΛΕΟΔΟΜΙΑ

ΑΠΟΦΑΣΕΙΣ

Περὶ τροποποιήσεως τοῦ ρυμοτομικοῦ σχεδίου Ἀμαρουσίου Ἀττικῆς. 4

Περὶ ἀναθεωρήσεως ὁρίων κεντρικοῦ οἰκισμοῦ Λυγουρίου, Ν. Ἀργολίδος που προϋπῆρχε τοῦ 1923. 5

ΑΠΑΛΛΟΤΡΙΩΣΕΙΣ

ΑΠΟΦΑΣΕΙΣ

Ἀριθ. 40810 (1)

Περὶ κηρύξεως ὡς ἀναδασωτέας διακατεχομένης δασικῆς ἐκτάσεως ἐμβαδοῦ 8 στρεμ. κειμένης εἰς τὴν περιφέρειαν Κοινότητος Χουμερίου Ν. Ρεθύμνης.

Ο ΝΟΜΑΡΧΗΣ ΡΕΘΥΜΝΗΣ

Ἔχοντες ὑπ' ὄψει:

1. Τὰς διατάξεις τοῦ Νόμου 3200/55 «περὶ Διοικητικῆς Ἀποκεντρώσεως», ἐν συνδυασμῷ πρὸς τὰς τοιαύτας τοῦ Ν.Δ. 532/70 «περὶ συμπληρώσεως τῶν διατάξεων «περὶ Διοικητικῆς Ἀποκεντρώσεως» καὶ ὁμοίας τοῦ Β.Δ. 709/70 «περὶ καθορισμοῦ τῶν διατηρουμένων ὑπὲρ Ὑπ. Γεωργίας κλπ. ἁρμοδιοτήτων».

2. Τὰς διατάξεις τῶν ἄρθρων 24 καὶ 117 τοῦ ἐν ἰσχύϊ Συντάγματος τῆς Χώρας.

3. Τὰς διατάξεις τῶν ἄρθρων 188 καὶ 191 τοῦ Ν.Δ. 86/1969 «περὶ Δασικοῦ Κώδικος».

4. Τὸ ἄρθρον 19 παρ. 2 τοῦ Ν. 248/1976 «περὶ φύλλου καταγραφῆς Μητρώου ἰδιοκτησίας καὶ ὁριοθεσίας τῶν δασικῶν ἐκτάσεων καὶ προστασίας τῶν Δημ. Δασικῶν ἐκτάσεων».

5. Τὰς ὑπ' ἀριθ. α) 5684/499/έγκ. 48/11.2.1971 Δ/γὴν Ὑπ. Γεωργίας «περὶ προϋποθέσεων καὶ διαδικασίας κηρύξεως ἐκτάσεων ὡς ἀναδασωτέων καὶ ἄρσεως ἀναδασώσεως», β) 88854/7483/έγκ. 104/1.10.1975 καὶ 114812/2946/έγκ. 154/24.12.1975 Δ/γὰς Ὑπ. Γεωργίας «περὶ ἐφαρμογῆς διατάξεων ἀφορωσῶν ἀναδασωτέας ἐκτάσεις, γ) 10582/539/13.2.1976 διευκρινιστικὴν Δ/γὴν Ὑπ. Γεωργίας, δ) 215696/1451/9.5.1977 καὶ 217606/1610/13.6.1977 διαταγὰς Ὑπ. Γεωργίας «περὶ κηρύξεως καιομένων δασικῶν ἐκτάσεων ὡς ἀναδασωτέων».

6. Τὸ γεγονὸς ὅτι τὴν 25.1.1979 ἐξερράγη πυρκαϊὰ μὲ ἀποτέλεσμα νὰ ἀποψιλωθῇ δασικὴ ἔκτασις ἐμβαδοῦ (8) ὀκτὼ στρεμ. κειμένης εἰς θέσιν Μέλισσα περιοχῆς Κοινότητος Χουμερίου Ν. Ρεθύμνης, ἀποφασίζομεν:

Κηρύσσομεν ὡς ἀναδασωτέαν τὴν διακατεχομένην ὑπὸ Παντελῆ Μιχαὴλ Παραγιουδάκη κατοίκου χωρίου Χουμερίου τῆς Κοινότητος Χουμερίου Ν. Ρεθύμνης δασικὴ ἔκτασις ἐμβαδοῦ (8) ὀκτὼ στρεμ. κειμένη εἰς τὴν θέσιν Μέλισσα περιοχῆς χωρίου Γαρύπα καὶ Κοινότητος Χουμερίου Ν. Ρεθύμνης ἥτις ἐκαλύπτετο ὑπὸ Ἀστυβίδες, Ἀσπαλάθοι, Κατσοπρίνια, Ἀχινοπόδια καὶ κατεστράφη ὁλοσχερῶς κατὰ τὴν ἐπισυμβᾶσαν πυρκαϊὰν τὴν 25.1.1979 ἐπὶ σκοπῷ ἐπανεγκαταστάσεως τῆς ὑπαρχούσης βλαστήσεως, διὰ προστατευτικούς, αἰσθητικούς, ὑγιεινοὺς καὶ ἐξωραϊστικοὺς λόγους.

Ἡ ἐν λόγῳ ἔκτασις ἐμφαίνεται εἰς τὸ συνημμένον σχεδιάγραμμα κλίμακος 1:2.000 τῆς Δ/νσεως Δασῶν Ρεθύμνης ὅπερ ἀποτελεῖ ἀναπόσπαστον μέρος τῆς παρούσης καὶ ὁρίζεται ὡς ἑξῆς:

Ἀνατολικῶς: Μὲ διακατεχομένη Δασ. ἔκτασιν Εὐαγγ. Ξενικάκη.

Δυτικῶς: Μὲ διακατεχομένη Δασ. ἔκτασιν Ἐμμαν. Σπαλαράκη καὶ Ρέμμα.

Βορείως: Μὲ διακατεχομένη Δασ. ἔκτασιν Ἰωάννου Καβροῦ.

Νοτίως: Μὲ διακατεχομένη Δασ. ἔκτασιν Σπαλαράκη.

Ἐξαιρεῖται τῆς παραπάνω ἀπαγορεύσεως ἡ μὴ καεῖσα Δασικὴ ἔκτασις.

Ἡ παροῦσα δημοσιευθήτω εἰς τὴν Ἐφημερίδα τῆς Κυβερνήσεως.

Ἐν Ρεθύμνῳ τῇ 3 Ἀπριλίου 1979

Ὁ Νομάρχης
ΑΘΑΝ. ΣΠΥΡΟΠΟΥΛΟΣ

Σχεδιάγραμμα κατοχής Διακατεχομένης Δασικής εκτάσεως ιδιοκτησίας Ανδρέα Γεωργιδάκη κατοίκου Χανί(ων) του ευρισκομένη περιοχής Γαρύπας Κοινότητος Χουμερίου Μυλοπ(ο)τ(άμου).

Κλίμαξ 1:2000.

Χωριό Γαρύπα

Διακατεχόμενη Δασική Έκταση Ιωάννη Καβρού

Διακατεχόμενη Δασική Έκταση Εμμ. Ερινάκη

Διακατεχόμενη Δασική Έκταση Εμμ. Σταυράκη

Ρέμα

Δρόμος

150μ. 250μ. 150μ. 150μ. 80μ. 50μ. 0,6 στρ. 80μ. 50μ. 1,0 στρ. 70μ. 20μ. 1,4 στρ. 70μ. 70μ. 0,9 στρ. 150μ. 40μ. 0,6 στρ. 50μ. 20μ. 1,0 στρ. 50μ. 50μ. 2,5 στρ.

ΘΕΩΡΗΘΗΚΕ

Ρέθυμνο 9-2-1979
Ο συντάξας

Εμμ. ... Τεχν. Γεωπόνος

'Αριθ. 97877 (2)

Περὶ ἀναγκαστικῆς ἀπαλλοτριώσεως κτημάτων γιὰ κατασκευὴ τῆς 'Εθνικῆς 'Οδοῦ Θεσσαλονίκης — 'Αρναίας — 'Ιερισσοῦ ("Εργο Συντηρήσεως 7671007 Δ.Ε.).

Ο ΝΟΜΑΡΧΗΣ ΧΑΛΚΙΔΙΚΗΣ

"Εχοντας ὑπόψη:

1. Τὶς διατάξεις τοῦ Ν.Δ. 797/71 «περὶ ἀναγκαστικῶν ἀπαλλοτριώσεων», σὲ συνδυασμὸ μὲ τὶς διατάξεις τοῦ Β. Δ 149/71 «περὶ τῆς ἁρμοδιότητος τῶν Νομαρχῶν πρὸς κήρυξιν ἀναγκαστικῶν τινῶν ἀπαλλοτριώσεων».

2. Τὶς διατάξεις τοῦ ἄρθρου 23 τοῦ ἀπὸ 25.11.1929 Δ/τος «περὶ κωδικοποιήσεως τῶν περὶ κατασκευῆς καὶ συντηρήσεως ὁδῶν κειμένων διατάξεων», ἀποφασίζουμε:

Κηρύσσουμε ἀναγκαστικῶς ἀπαλλοτριωτέα ἔκταση γιὰ λόγους δημόσιας ὠφέλειας καὶ εἰδικότερα γιὰ τὴν κατασκευὴ τῆς 'Εθνικῆς 'Οδοῦ Θεσσαλονίκης — 'Αρναίας — 'Ιερισσοῦ, συνολικοῦ ἐμβαδοῦ 42 τ.μ., ὅπως αὐτὴ φαίνεται στὸ κτηματολογικὸ διάγραμμα καὶ πίνακα ποὺ συντάχθηκε ἀπὸ τὸν 'Αθανάσιο Παπαγεωργίου καὶ θεωρήθηκε ἀπὸ τὸν Προϊστάμενο τῆς 2ας Υ.Ε.Κ.Ε. 'Αντ. Τριγλιαμό.

'Η ἀπαλλοτρίωση κηρύσσεται ὑπὲρ τοῦ Δημοσίου καὶ ἡ δαπάνη θὰ ἀντιμετωπισθεῖ ἀπὸ πιστώσεις τοῦ ἔργου συντηρήσεως 7671007 Δ.Ε.

'Η ἀπόφαση αὐτὴ νὰ δημοσιευθεῖ στὴν 'Εφημερίδα τῆς Κυβερνήσεως.

Πολύγυρος, 30 Μαρτίου 1979

'Ο Νομάρχης
ΝΙΚ. ΚΑΤΑΚΑΛΙΔΗΣ

ΑΝΑΚΟΙΝΩΣΕΙΣ

'Αριθ. 2076 (3)

Περὶ ἀνακοινώσεως παρακαταθέσεως ἀποζημιώσεως γιὰ ἀπαλλοτρίωση ἀκινήτων γιὰ τὴν κατάσκευὴ τοῦ φράγματος Μόρνου καὶ τῶν ὑπολοίπων τμημάτων τοῦ ὑδραγωγείου Μόρνου.

Ο ΥΠΟΥΡΓΟΣ ΔΗΜΟΣΙΩΝ ΕΡΓΩΝ

Σύμφωνα μὲ τὰ ἄρθρα 7 καὶ 8 τοῦ Ν.Δ. 797/1971 «περὶ ἀναγκαστικῶν ἀπαλλοτριώσεων», γνωστοποιοῦμε:

α) Σὲ ὅσους ἔχουν ἢ διεκδικοῦν δικαιώματα κυριότητας σὲ ἀκίνητα ποὺ ἀπαλλοτριώθηκαν ἀναγκαστικὰ μὲ τὴ Δ. 4584/5299/10-11-76 κοινὴ ἀπόφαση τῶν 'Υπουργῶν Οἰκονομικῶν καὶ Δημοσίων "Εργων (ΦΕΚ 395/76 τ. Δ' γιὰ τὴν κατασκευὴ τοῦ φράγματος Μόρνου καὶ τῶν ὑπολοίπων τμημάτων τοῦ ὑδραγωγείου Μόρνου.

β) Τοὺς ἐνυπόθηκους δανειστὲς καὶ τοὺς τρίτους διεκδικητὲς τῶν ἀκινήτων αὐτῶν, ὅτι ἡ ἀποζημίωση τῆς ἐδαφικῆς ἐπιφάνειας καὶ τῶν ἐπικειμένων της, ὅπως περιγράφονται στὸ σχετικὸ κτηματολογικὸ πίνακα ἡ ὁποία καθορίστηκε μὲ τὴν 9168/78 ἀπόφαση τοῦ 'Εφετείου 'Αθηνῶν, ἔχει παρακατατεθεῖ στὸ Γραφεῖο Παρ/κῶν Λιδωρικίου.

Σχετικὰ ἔχει ἐκδοθεῖ τὸ 5092/30-3-79 γραμμάτιο συστάσεως παρακαταθήκης δρχ. 1.604.550 ἑνὸς ἑκατομμυρίου ἑξακοσίων τεσσάρων χιλιάδων πεντακοσίων πενήντα.

'Η ἀποζημίωση θὰ ἀποδοθεῖ στὰ πρόσωπα ποὺ θὰ ἀναγνωρισθοῦν δικαιοῦχοι κατὰ τὴ νόμιμη διαδικασία.

'Η ἀνακοίνωση αὐτὴ νὰ δημοσιευθεῖ στὴν 'Εφημερίδα τῆς Κυβερνήσεως.

'Αθῆναι, 26 'Απριλίου 1979

Μὲ ἐντολὴ 'Υπουργοῦ
'Ο Διευθυντὴς
Ν. ΚΑΤΣΙΦΗΣ

ΠΟΛΕΟΔΟΜΙΑ

ΑΠΟΦΑΣΕΙΣ

'Αριθ. Γ.12299/859 (4)

Περὶ τροποποιήσεως τοῦ ρυμοτομικοῦ σχεδίου 'Αμαρουσίου 'Αττικῆς.

Ο ΥΠΟΥΡΓΟΣ ΔΗΜΟΣΙΩΝ ΕΡΓΩΝ

"Εχοντες ὑπ' ὄψει:

1. Τὰς διατάξεις: α) Τοῦ ἀπὸ 17.7.1923 Ν. Δ/τος «περὶ σχεδίων πόλεων κλπ.», ὡς μεταγενεστέρως ἐτροποποιήθησαν καὶ συνεπληρώθησαν καὶ εἰδικώτερον τοῦ ἄρθρου 29 αὐτοῦ καὶ β) τῆς παρ. 2 τοῦ ἄρθρου 4 τοῦ Νόμου 621/1977 «περὶ εἰσπράξεως ὑπὸ τοῦ Δημοσίου Ταμείου τῶν διὰ τὴν ἔκδοσιν οἰκοδομικῶν ἀδειῶν καταβαλλομένων φόρων κλπ.» (ΦΕΚ 171/Α').

2. Τὴν ὑπ' ἀριθ. ΕΔ2α/04/20/Φ.Θ.2.1.1./31.1.1979 κοινὴν ἀπόφασιν τοῦ Πρωθυπουργοῦ καὶ τοῦ 'Υπουργοῦ Δημοσίων "Εργων «περὶ ἀντικαταστάσεως τῆς ὑπ' ἀριθ. ΕΔ2α/04/59/Φ.Θ.2.1.1./1978 ἀποφάσεως «περὶ μεταβιβάσεως ἁρμοδιοτήτων τοῦ 'Υπουργοῦ Δημοσίων "Εργων εἰς τὸν 'Υφυπουργὸν τοῦ αὐτοῦ 'Υπουργείου» (ΦΕΚ 106/Β').

3. Τὸ ὑπ' ἀριθ. Φ. 53358/5893/31.3.1979 ἔγγραφον τοῦ 'Οργανισμοῦ Σχολικῶν Κτιρίων.


4. Τὴν ὑπ' ἀριθ. 317/1979 γνωμοδότησιν τοῦ Συμβουλίου Δημοσίων "Εργων (Τμῆμα Οἰκισμοῦ), ἀποφασίζομεν:

'Εγκρίνεται ἡ τροποποίησις τοῦ ρυμοτομικοῦ σχεδίου 'Αμαρουσίου ('Αττικῆς) δι' ἀποχαρακτηρισμοῦ τοῦ ὑπ' ἀριθ. 347 οἰκοδομικοῦ τετραγώνου καθορισθέντος δι' ἀνέγερσιν Σχολείου δυνάμει τῆς ὑπ' ἀριθ. Γ. 7256/667/15.3.1978 ἀποφάσεως τοῦ 'Υφυπουργοῦ Δημοσίων "Εργων «περὶ τροποποιήσεως τοῦ ρυμοτομικοῦ σχεδίου 'Αμαρουσίου ('Αττικῆς) διὰ τοῦ καθορισμοῦ χώρου δι' ἀνέγερσιν Σχολείου» (ΦΕΚ 166/Δ'), καὶ μετατροπῆς αὐτοῦ εἰς οἰκοδομικὸν τετράγωνον, ὡς ἐμφαίνεται εἰς τὸ ὑπὸ τοῦ Γενικοῦ Διευθυντοῦ Οἰκισμοῦ τεθεωρημένον διὰ τῆς ὑπ' ἀριθ. Γ. 12299/1979 πράξεως αὐτοῦ σχετικὸν πρωτότυπον διάγραμμα ὑπὸ κλίμακα 1 : 2000 τοῦ ὁποίου συνοπτικὸν ἀντίτυπον δημοσιεύεται μετὰ τῆς παρούσης.


'Εν 'Αθήναις τῇ 4 Μαΐου 1979

Ο ΥΦΥΠΟΥΡΓΟΣ
ΣΤΕΦΑΝΟΣ ΜΑΝΟΣ


ΠΕΡΙΟΧΗ
(ΠΑΡΑΔΕΙΣΟΥ - ΑΓ. ΘΩΜΑ - ΜΠΡΑΧΑΜΙΟΥ)
ΚΛΙΜ. 1:2.000
ΠΛΑΤΕΙΑ

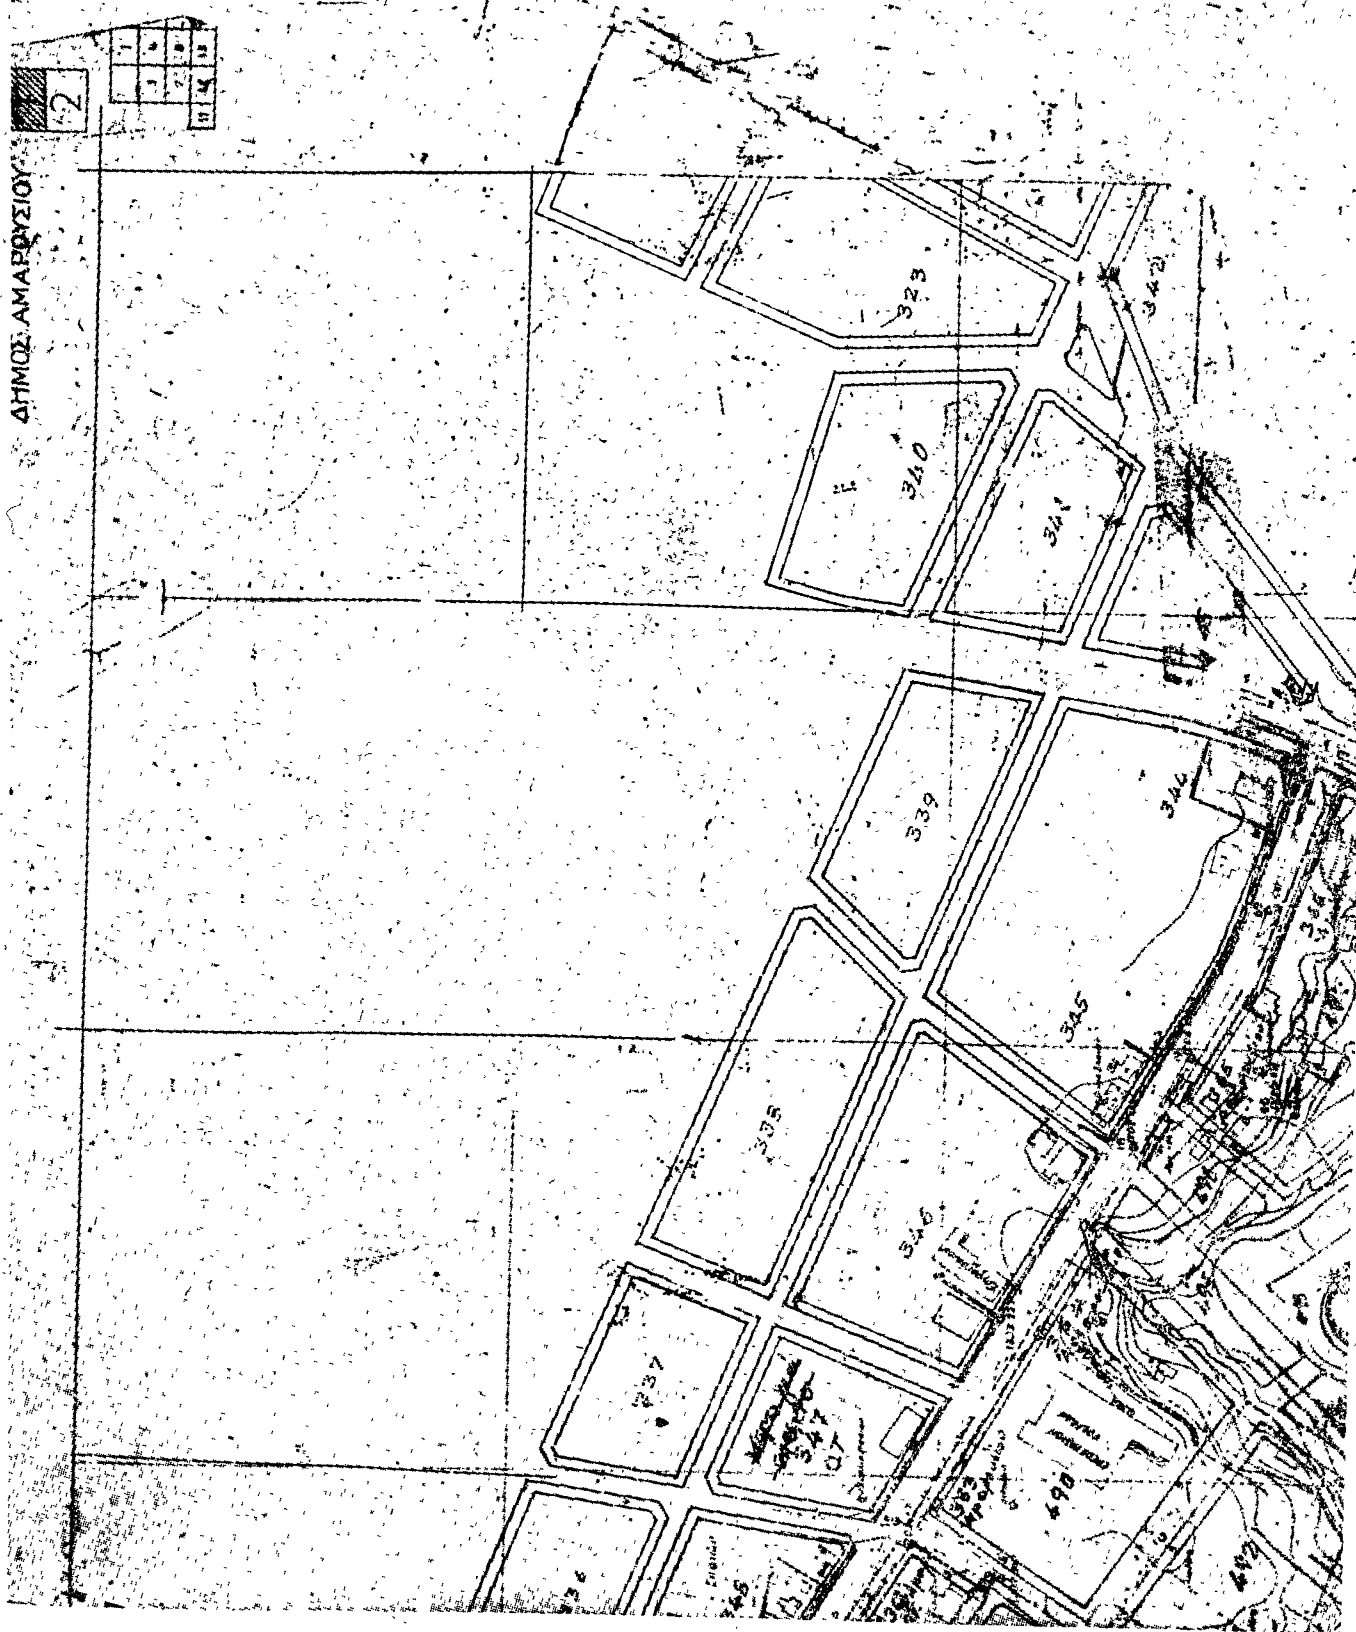
ΔΗΜΟΣ: ΑΜΑΡΟΥΣΙΟΥ
2
323
342
340
341
339
344
345
338
346
237
347
490
492



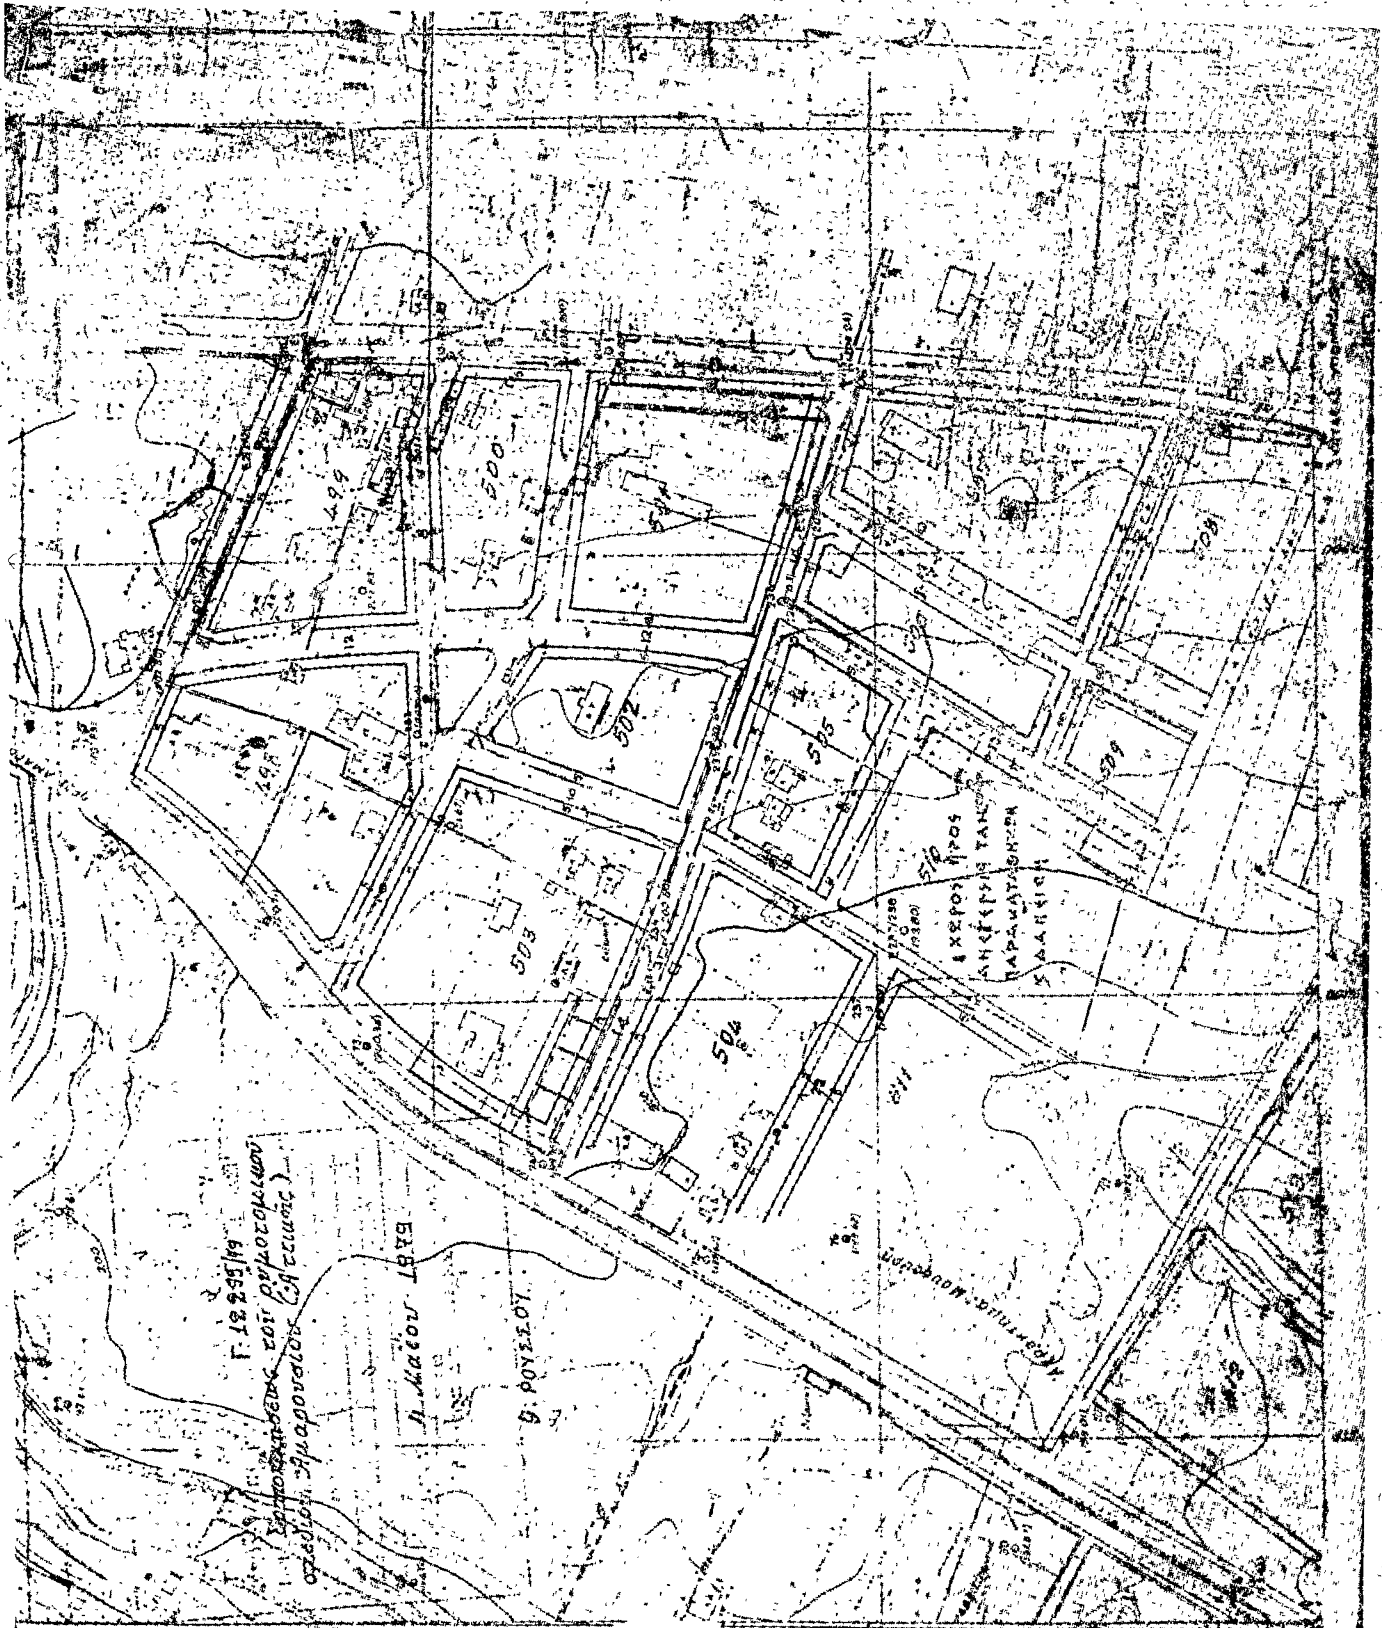

Ἀριθ. Ο-13762 (5)

Περὶ ἀναθεωρήσεως ὁρίων κεντρικοῦ τμήματος οἰκισμοῦ Λυγουρίου, Ν. Ἀργολίδος πού προϋπῆρχε τοῦ 1923.

Ο ΝΟΜΑΡΧΗΣ ΑΡΓΟΛΙΔΟΣ

Ἔχοντας ὑπόψη:

1. Τὶς διατάξεις α) τοῦ ἀπὸ 17.7.1923 Ν. Δ/τος «περὶ σχεδίων πόλεων κωμῶν καὶ συνοικισμῶν τοῦ κράτους καὶ οἰκοδομῆς αὐτῶν, β) τοῦ 712/1970 Β. Δ/τος, ὅπως τροποποιήθηκε μὲ τὰ 677/1971 καὶ 198/1972 Β. Δ/τος.

2. Τὴν Ε 35400/6.12.1975 (ΦΕΚ 10 Δ/12.1.76) ἀπόφαση Ὑφυπουργοῦ Δημ. Ἔργων «περὶ τοῦ τρόπου καθορισμοῦ ὁρίων οἰκισμῶν πρὸ τοῦ ἔτους 1923, στερουμένων σχεδίου ρυμοτομίας».

3. Τὴν ἀπὸ 10.8.76 ἔκθεση καθορισμοῦ ὁρίων τοῦ ἀνωτέρω οἰκισμοῦ καὶ τὸ τοπογραφικὸ σκαρίφημα πού τὴ συνοδεύει, πού σύνταξε ἡ ἁρμόδια ἐπιτροπὴ σύμφωνα μὲ τὴν 22314/29.7.64 ἀπόφαση ΥΔΕ.

4. Τὴν Ο-6020/76 ἀπόφαση τοῦ Νομάρχη γιὰ τὸν καθορισμὸ ὁρίων κεντρικοῦ τμήματος τοῦ οἰκισμοῦ.

5. Τὴν 238/17/2.1.78 γνωμοδότηση τοῦ Νομαρχιακοῦ Συμβουλίου Δημ. Ἔργων Ν. Ἀργολίδος, ἀποφασίζουμε:

Ἀναθεωροῦμε τὴν 0-6020/76 ἀπόφαση ὁρίων κεντρικοῦ τμήματος οἰκισμοῦ Λυγουρίου πού προϋπῆρχε τοῦ 1923 καὶ καθορίζουμε τὰ ὅρια κεντρικοῦ τμήματος τοῦ οἰκισμοῦ Λυγουρίου ὡς κατωτέρω.

Ἡ ὁριακὴ γραμμὴ (α,β....Ω,α) ὁρίζεται ἀπὸ τὶς οἰκοδομές:

Ἀλεξάνδρου Δουράνου (σημεῖο α), Παναγιώτη Διδασκάλου (σημεῖο β), Γ. Ἀλεξανδρόπουλου (σημεῖο γ), Κων/νου Μιχ. Γκάτζιου (σημεῖο δ), Δημ. Ρούμπου (σημεῖο ε), Μηχ. Παπαϊωάννου (σημεῖο ζ), Κων/νου Καραμαδούκη (σημεῖο η), Σπυρίδωνα Καφτάνη (σημεῖο θ), Γ. Ρούμπου (σημεῖο ι), Ἰωάννη Κωστάκη (σημεῖο κ), Νικ. Διδασκάλου (σημεῖο λ), Δημ. Καψάλη (σημεῖο μ), Στυλ. Κωστάκη (σημεῖο ν), Κων/νου Τυροβολᾶ (σημεῖο ξ), Φιλίππου Τυροβολᾶ (σημεῖο ο), Ἀποστόλου Σκοτώρη (σημεῖο π), Γ. Κορωνιώτη (σημεῖο ρ), Θ. Κατσαροῦ (σημεῖο σ), Παν. Μάρκου (σημεῖο τ), Νικ. Δεληγιάννη (σημεῖο υ), Συμεὼν Γεωργίου (σημεῖο φ), Ἰωάννη Καλαματιανοῦ (σημεῖο χ), Χρήστου Μάρα (σημεῖο ψ), Γεωργίου Λιακόπουλου (σημεῖο ω), Χρήστου Λιάτα (Super Market) (σημεῖο Ω) καὶ καταλήγει στὸ σημεῖο (α) ἀπὸ τὸ ὁποῖο ἀρχίζει.

Ἡ παροῦσα ἰσχύει ἀπὸ τὴν δημοσίευσή της στὴν Ἐφημερίδα τῆς Κυβερνήσεως.

Ναύπλιο, 17 Φεβρουαρίου 1979

Ὁ Νομάρχης καὶ ἁ.α.
Π. ΣΑΚΕΛΛΑΡΙΔΗΣ

ΑΠΟ ΤΟ ΕΘΝΙΚΟ ΤΥΠΟΓΡΑΦΕΙΟ